




BAUVORHABEN:
Errichtung eines Wohngebäudes mit 10 Wohneinheiten
Düesbergweg 115
48153 Münster

AUFTRAGGEBER:
AS Wohnbau GmbH
Steinfurter Straße 100
48149 Münster
Tel: 0251 414940
E-Mail: info@as-wmb.de

ARCHITEKTUR:
Maas & Partner Architekten mbB
Josef-Pieper-Straße 2
48149 Münster
Tel: 0251 27 28 29
Fax: 0251 29 70 55
mail@maasundpartner.com
www.maasundpartner.com

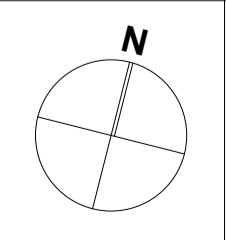

Erdgeschoss
Ergänzung zum Bauantrag vom 10.12.2020
Maßstab: 1:100
Phase: 4
Stand: 11.10.2021
Plangröße: DIN A3
Planersteller: AO/JMDB



DATUM:

FREIGABE:

FREIGABE:

Projekt_Planersteller AR (Architektur)_Leistungsphase_Planart_Planinhalt_Plannummer_Planenteil_von Plantteilen_Index

Alle Maße sind bezogen auf OKFF EG = 64,21⁵ ü.NN = ± 0,00


DBW_AR_04_GR_EG



BAUVORHABEN:
Errichtung eines
Wohngebäudes mit 10
Wohneinheiten
Düesbergweg 115
48153 Münster

AUFTRAGGEBER:
AS Wohnbau GmbH
Steinfurter Straße 100
48149 Münster
Tel: 0251 414940
E-Mail: info@as-wmb.de

ARCHITEKTUR:
Maas & Partner Architekten mbB
Josef-Pieper-Straße 2
48149 Münster
Tel: 0251 27 28 29
Fax: 0251 29 70 55
mail@maasundpartner.com
www.maasundpartner.com

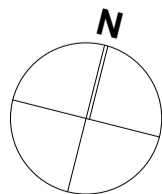

1.Obergeschoss

Ergänzung zum Bauantrag vom 10.12.2020

Maßstab: 1:100
Phase: 4
Stand: 06.09.2021
Plangröße: DIN A3
Planersteller: AO/JMDB

MAAS & PARTNER
MAAS-ZÜHLKE ARCHITEKTEN

DATUM:






FREIGABE:

FREIGABE:

Projekt_Planersteller AR (Architektur)_Leistungsphase_Planart_Planinhalt_Plannummer_Plantteil_von Plantteilen_Index

Alle Maße sind bezogen auf OKFF EG = 64,21⁵ ü.NN = ± 0,00


DBW_AR_04_GR_01

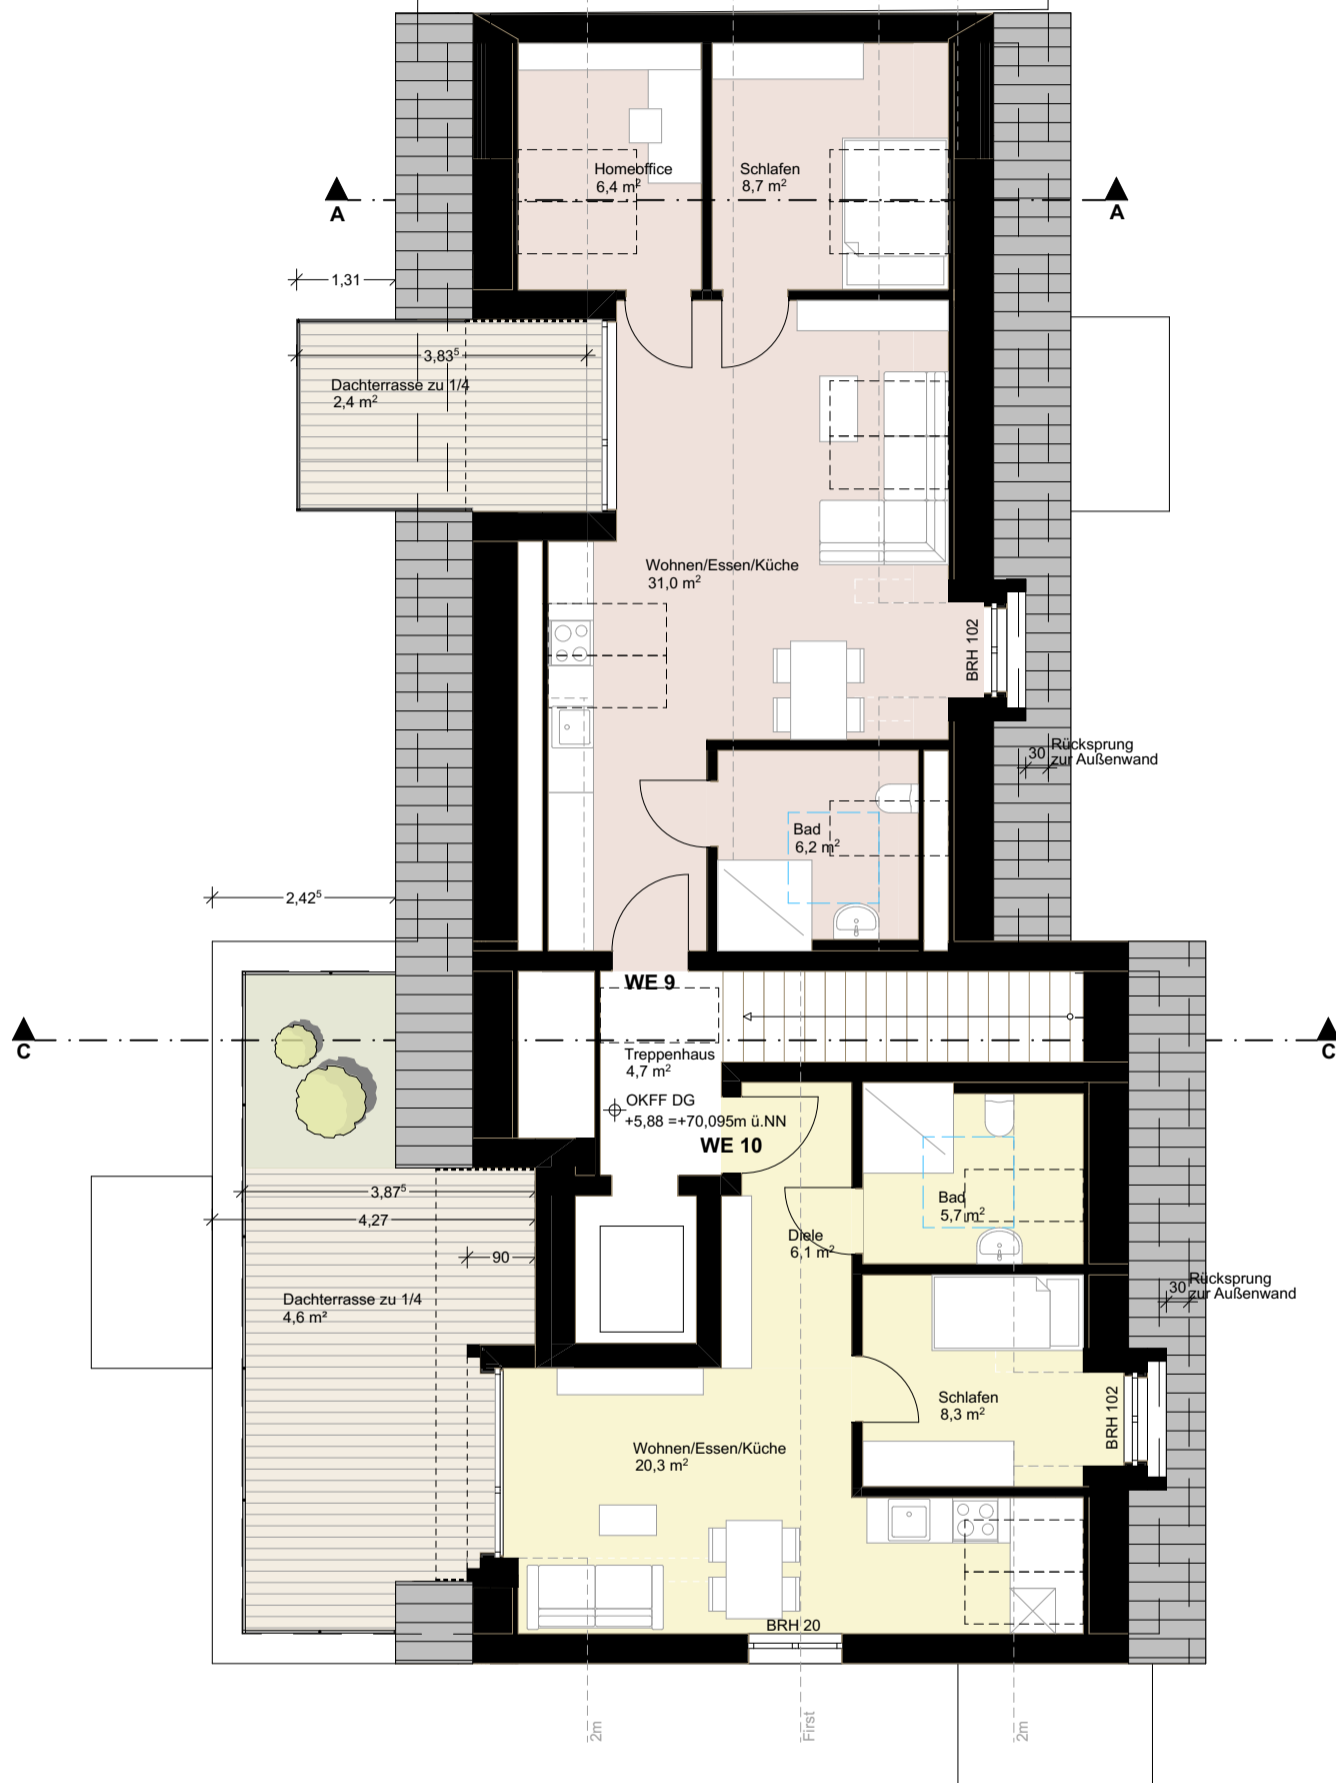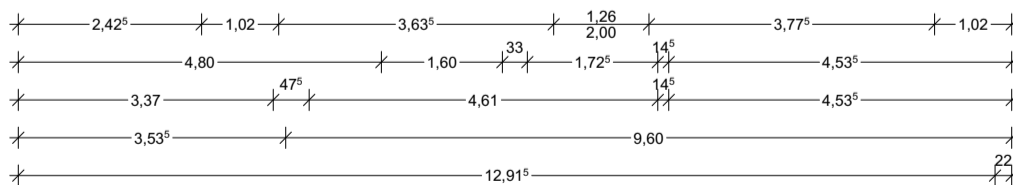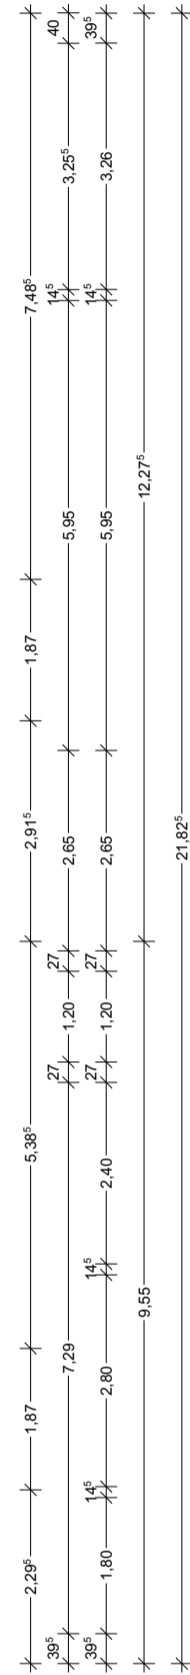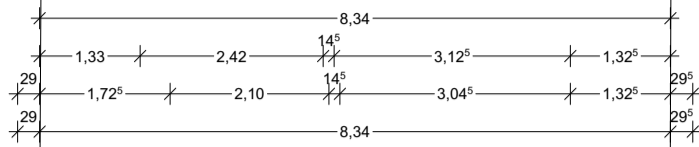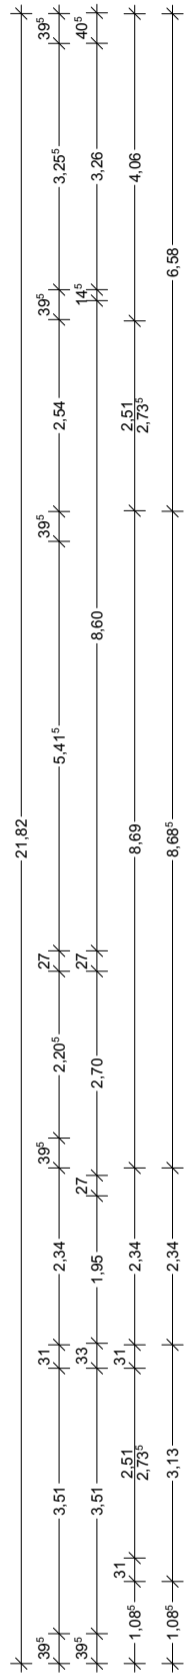

BAUVORHABEN:
Errichtung eines
Wohngebäudes mit 10
Wohneinheiten
Düesbergweg 115
48153 Münster

AUFTRAGGEBER:
AS Wohnbau GmbH
Steinfurter Straße 100
48149 Münster
Tel: 0251 414940
E-Mail: info@as-wmb.de

ARCHITEKTUR:
Maas & Partner Architekten mbB
Josef-Pieper-Straße 2
48149 Münster
Tel: 0251 27 28 29
Fax: 0251 29 70 55
mail@maasundpartner.com
www.maasundpartner.com

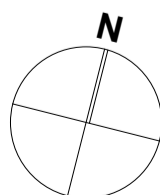

2.Obergeschoss

Ergänzung zum Bauantrag vom 10.12.2020

Maßstab: 1:100

Phase: 4

Stand: 06.09.2021

Plangröße: DIN A3

Planersteller: AO/JMDB

MAAS & PARTNER
MAAS · ZÜHLKE ARCHITEKTEN

DATUM:

FREIGABE:

FREIGABE:

Projekt_Planersteller AR (Architektur)_Leistungsphase_Planart_Planinhalt_Plannummer_Plantteil_von Plantteilen_Index

Alle Maße sind bezogen auf OKFF EG = 64,21⁵ ü.NN = ± 0,00

DBW_AR_04_GR_O2